
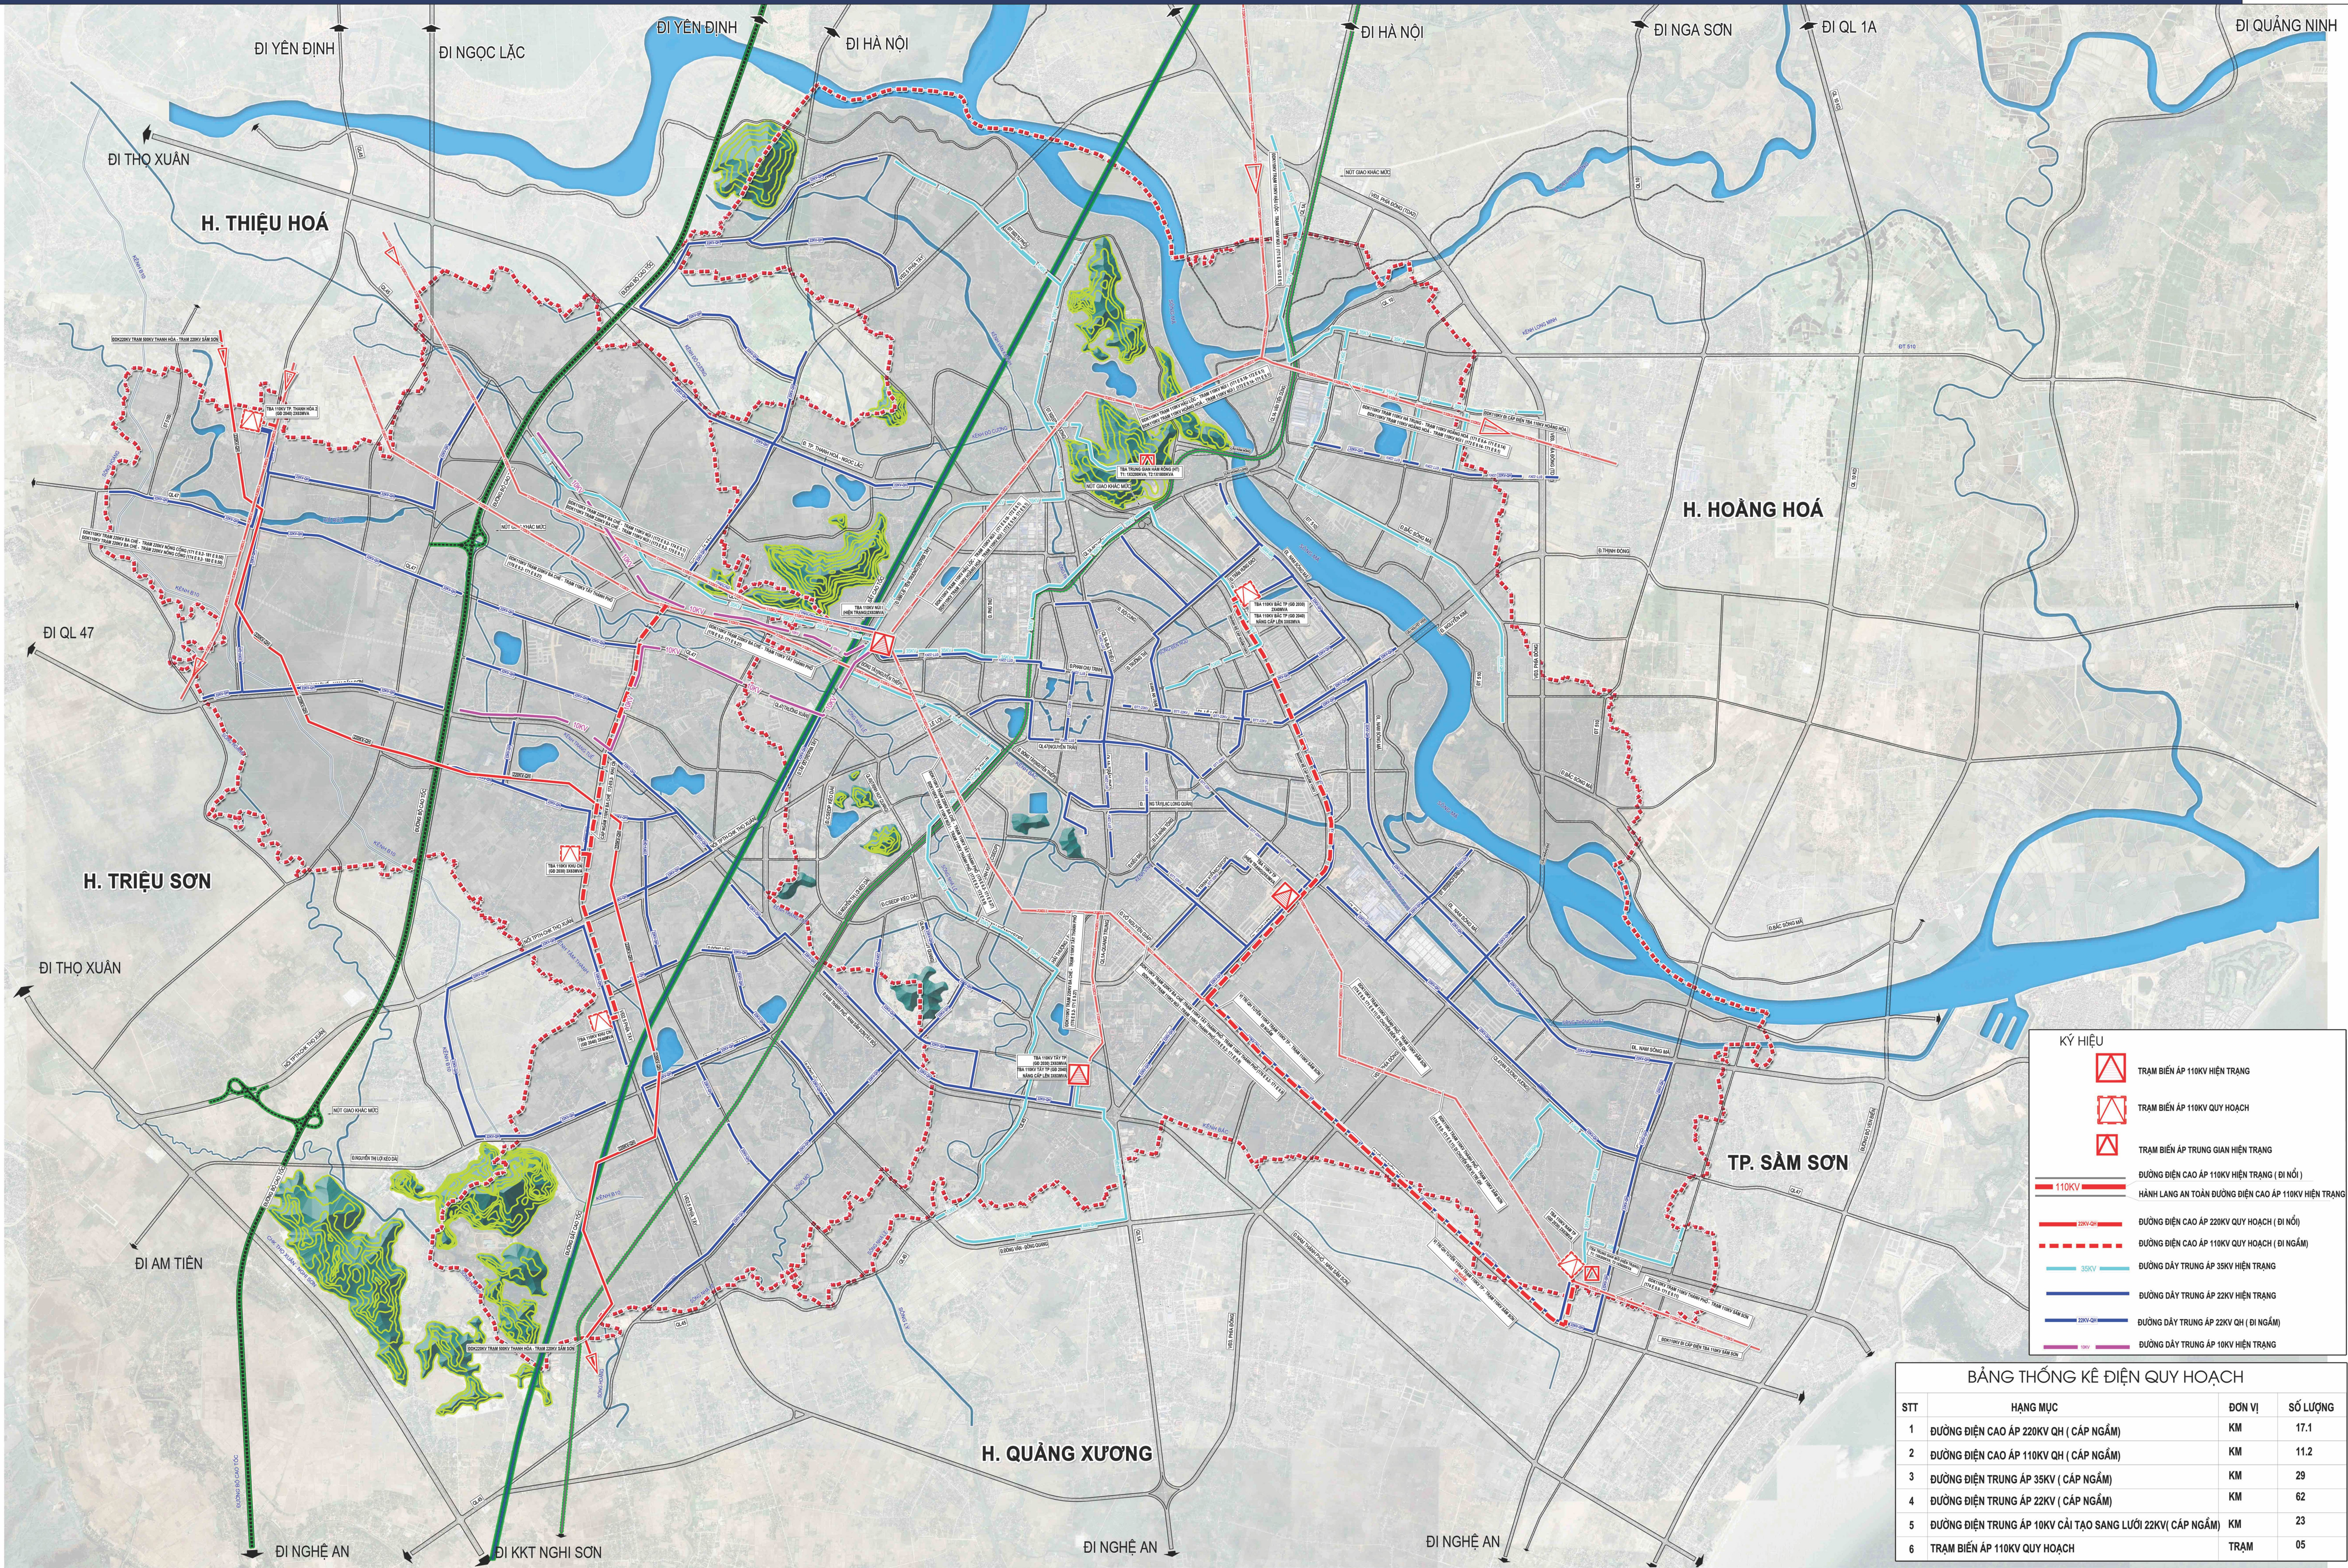


2040年までのタンホア省タンホア都市の総合計画 電源方向マップ

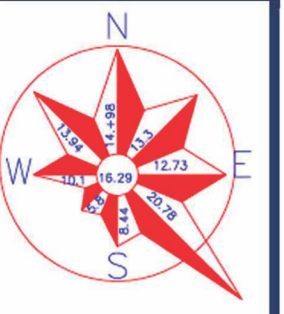

KÝ HIỆU

- TRẠM BIẾN ÁP 110KV HIỆN TRẠNG
- TRẠM BIẾN ÁP 110KV QUY HOẠCH
- ◻ TRẠM BIẾN ÁP TRUNG GIẠN HIỆN TRẠNG
- ĐƯỜNG ĐIỆN CAO ÁP 110KV HIỆN TRẠNG (BI NỔI)
- HÃNH LANG AN TOÀN ĐƯỜNG ĐIỆN CAO ÁP 110KV HIỆN TRẠNG
- ĐƯỜNG ĐIỆN CAO ÁP 220KV QUY HOẠCH (BI NỔI)
- ĐƯỜNG ĐIỆN CAO ÁP 110KV QUY HOẠCH (BI NGẤM)
- ĐƯỜNG DÂY TRUNG ÁP 35KV HIỆN TRẠNG
- ĐƯỜNG DÂY TRUNG ÁP 22KV HIỆN TRẠNG
- ĐƯỜNG DÂY TRUNG ÁP 22KV QH (BI NGẤM)
- ĐƯỜNG DÂY TRUNG ÁP 10KV HIỆN TRẠNG

BẢNG THỐNG KÊ ĐIỆN QUY HOẠCH

STT	HẠNG MỤC	ĐƠN VỊ	SỐ LƯỢNG
1	ĐƯỜNG ĐIỆN CAO ÁP 220KV QH (CẤP NGẤM)	KM	17.1
2	ĐƯỜNG ĐIỆN CAO ÁP 110KV QH (CẤP NGẤM)	KM	11.2
3	ĐƯỜNG ĐIỆN TRUNG ÁP 35KV (CẤP NGẤM)	KM	29
4	ĐƯỜNG ĐIỆN TRUNG ÁP 22KV (CẤP NGẤM)	KM	62
5	ĐƯỜNG ĐIỆN TRUNG ÁP 10KV CẢI TẠO SANG LƯỚI 22KV(CẤP NGẤM)	KM	23
6	TRẠM BIẾN ÁP 110KV QUY HOẠCH	TRẠM	05