L'AMÉNAGEMENT GÉNÉRAL DE THANH HOA URBAN, DE LA PROVINCE DE THANH HOA D'ICI 2040

CARTE D'ORIENTATION DE L'ALIMENTATION ÉLECTRIQUE

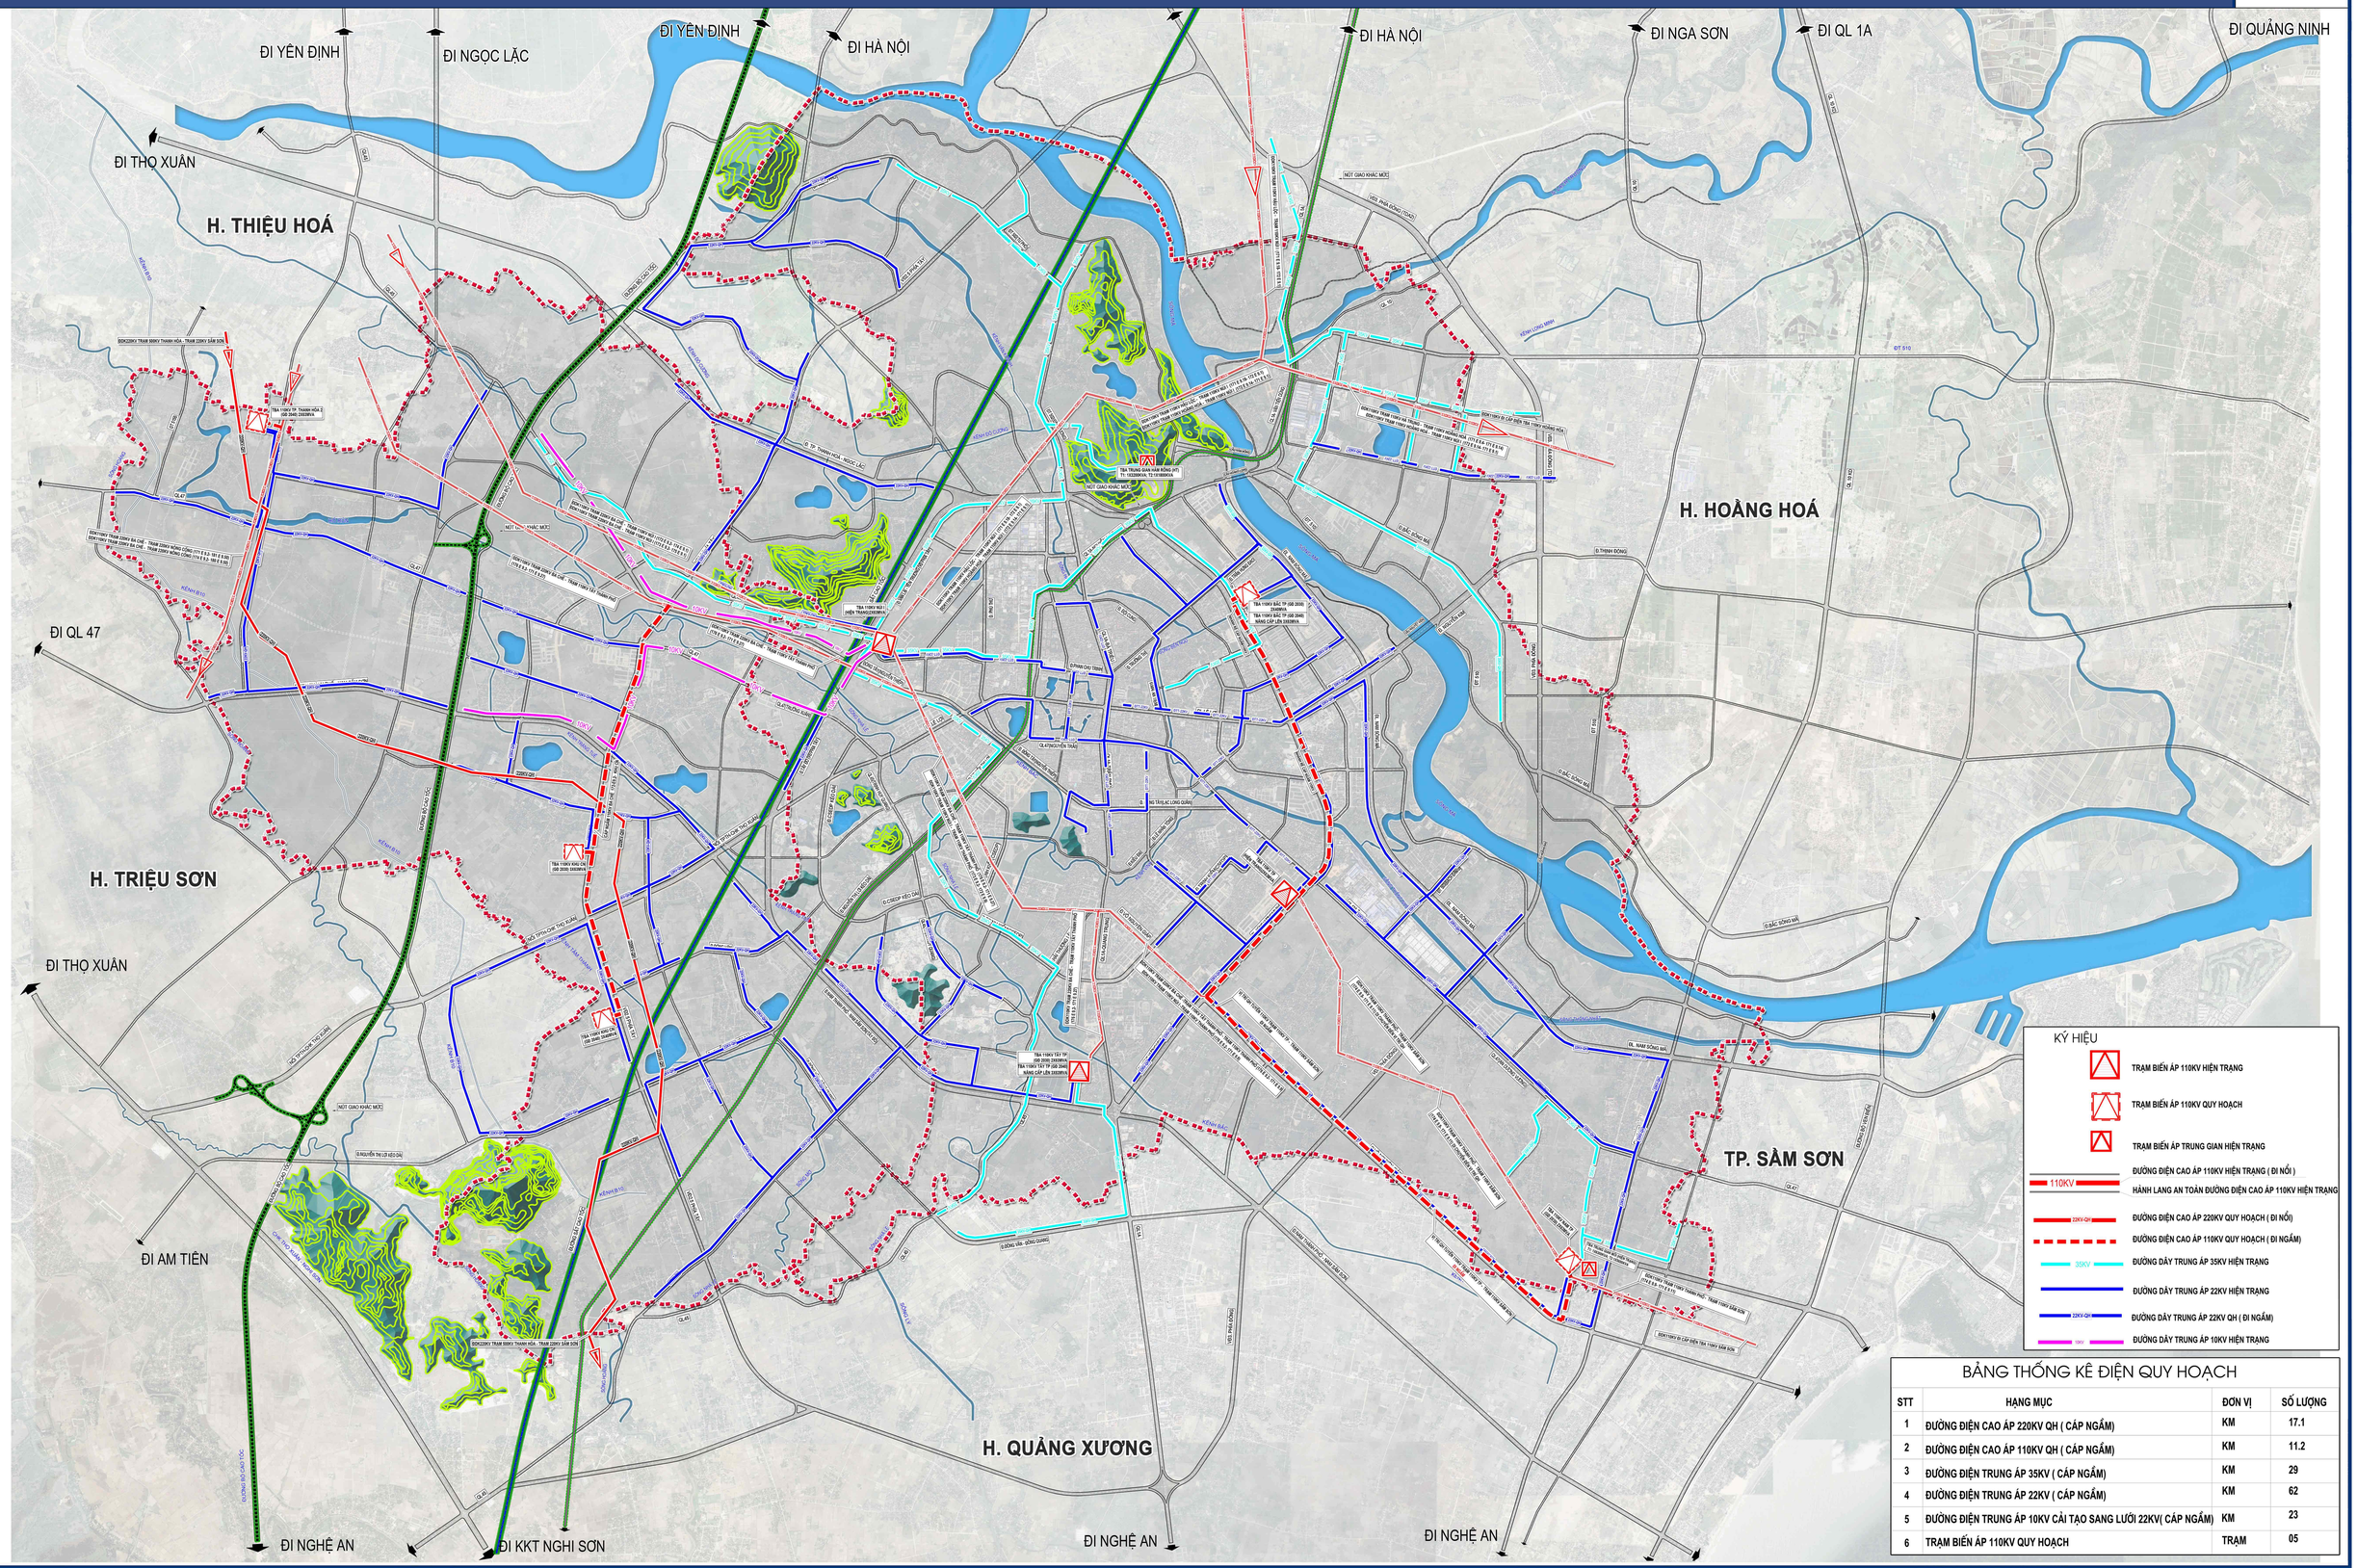

BẢNG THỐNG KÊ ĐIỆN QUY HOẠCH

STT	HẠNG MỤC	ĐƠN VỊ	SỐ LƯỢNG
1	ĐƯỜNG ĐIỆN CAO ÁP 220KV QH (CÁP NGẦM)	KM	17.1
2	ĐƯỜNG ĐIỆN CAO ÁP 110KV QH (CÁP NGẦM)	KM	11.2
3	ĐƯỜNG ĐIỆN TRUNG ÁP 35KV (CÁP NGẦM)	KM	29
4	ĐƯỜNG ĐIỆN TRUNG ÁP 22KV (CÁP NGẦM)	KM	62
5	ĐƯỜNG ĐIỆN TRUNG ÁP 10KV CẢI TẠO SANG LƯỚI 22KV(CÁP NGẦM)	KM	23
6	TRẠM BIẾN ÁP 110KV QUY HOẠCH	TRẠM	05