L'AMÉNAGEMENT GÉNÉRAL DE THANH HOA URBAN, DE LA PROVINCE DE THANH HOA D'ICI 2040
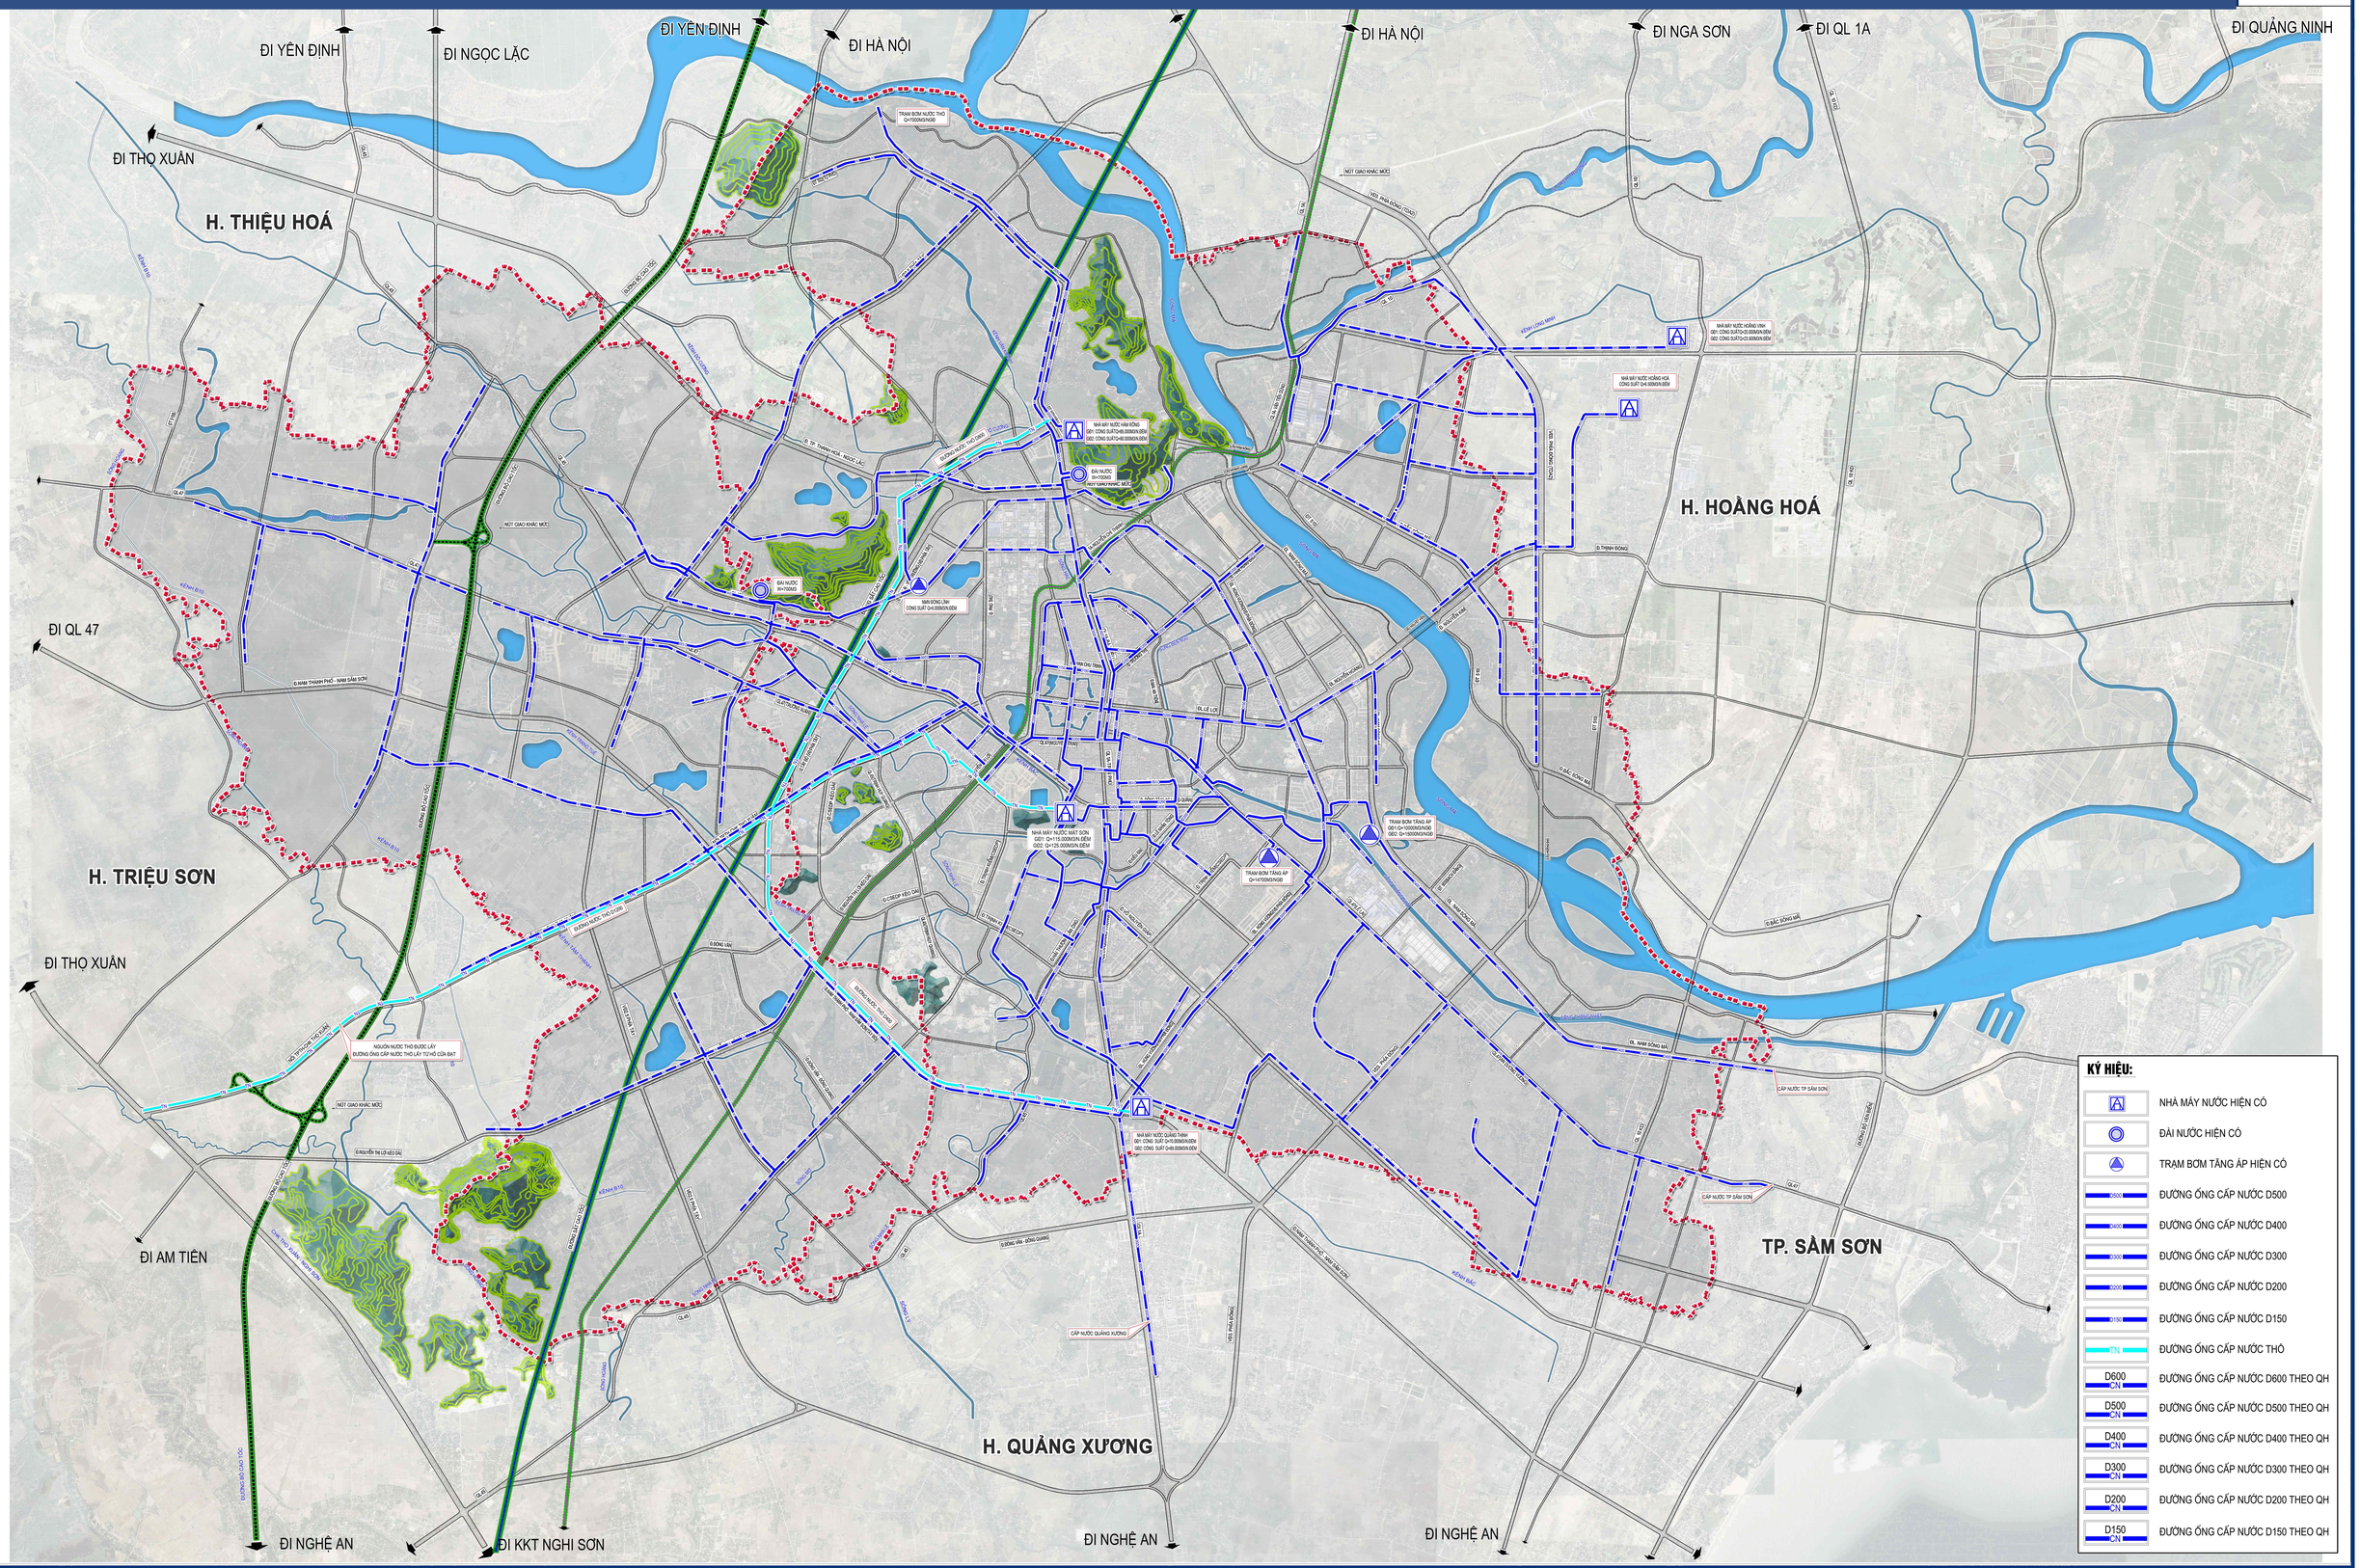
CARTE D'ORIENTATION DE L'APPROVISIONNEMENT EN EAU